Foto Bestand

Zubau Barrierefreie WC - Einheit

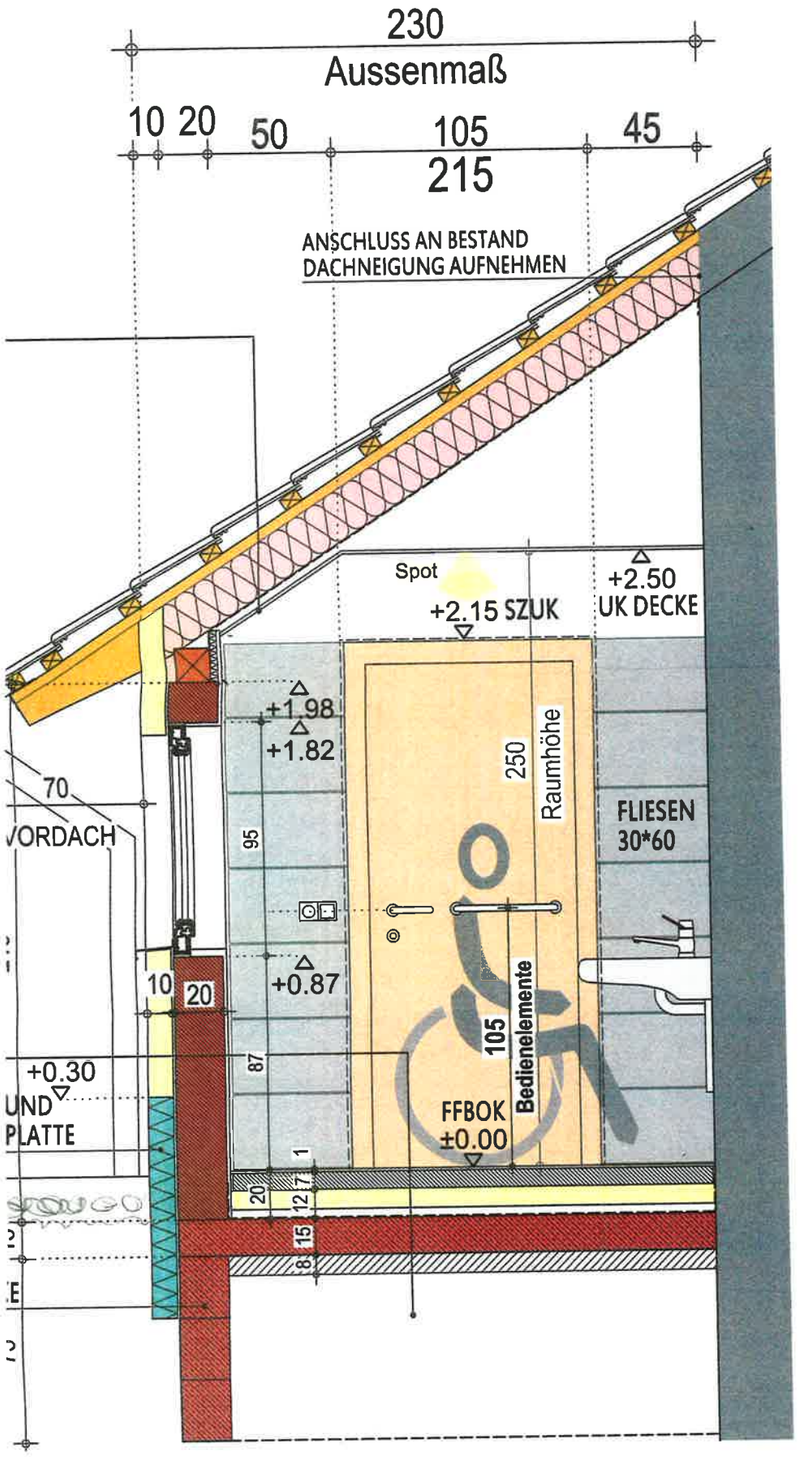

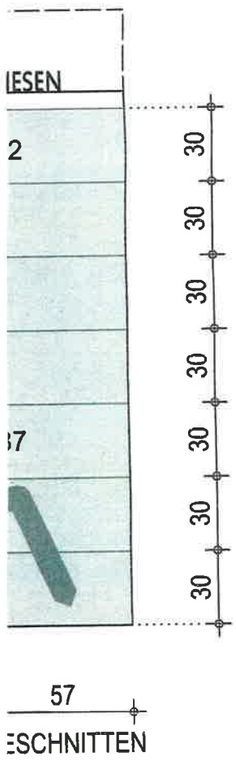

Übersicht

Lageplan

Legende

bestand | neu | abbruch

treffling am 08.04.2017

Grundriss M1:25

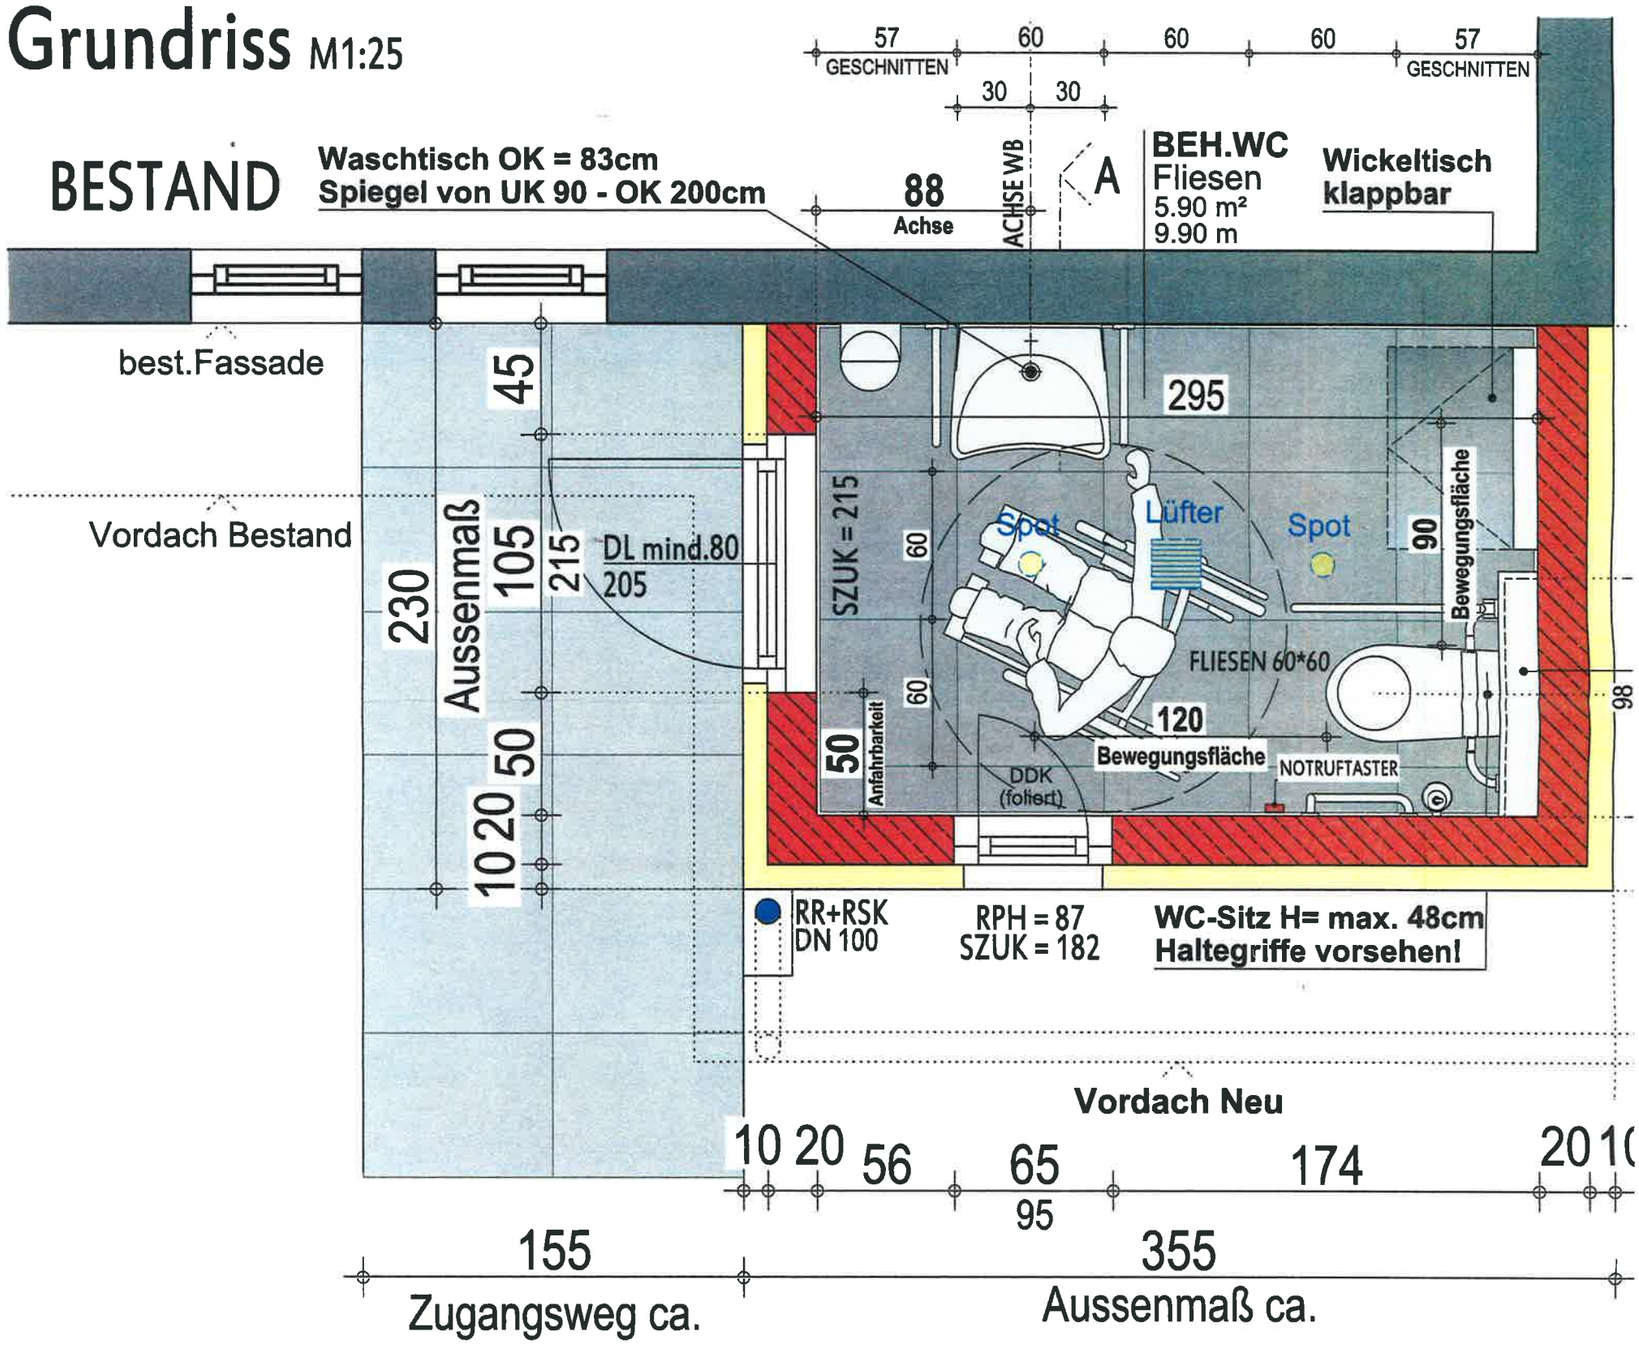

Innenansichten M1:25

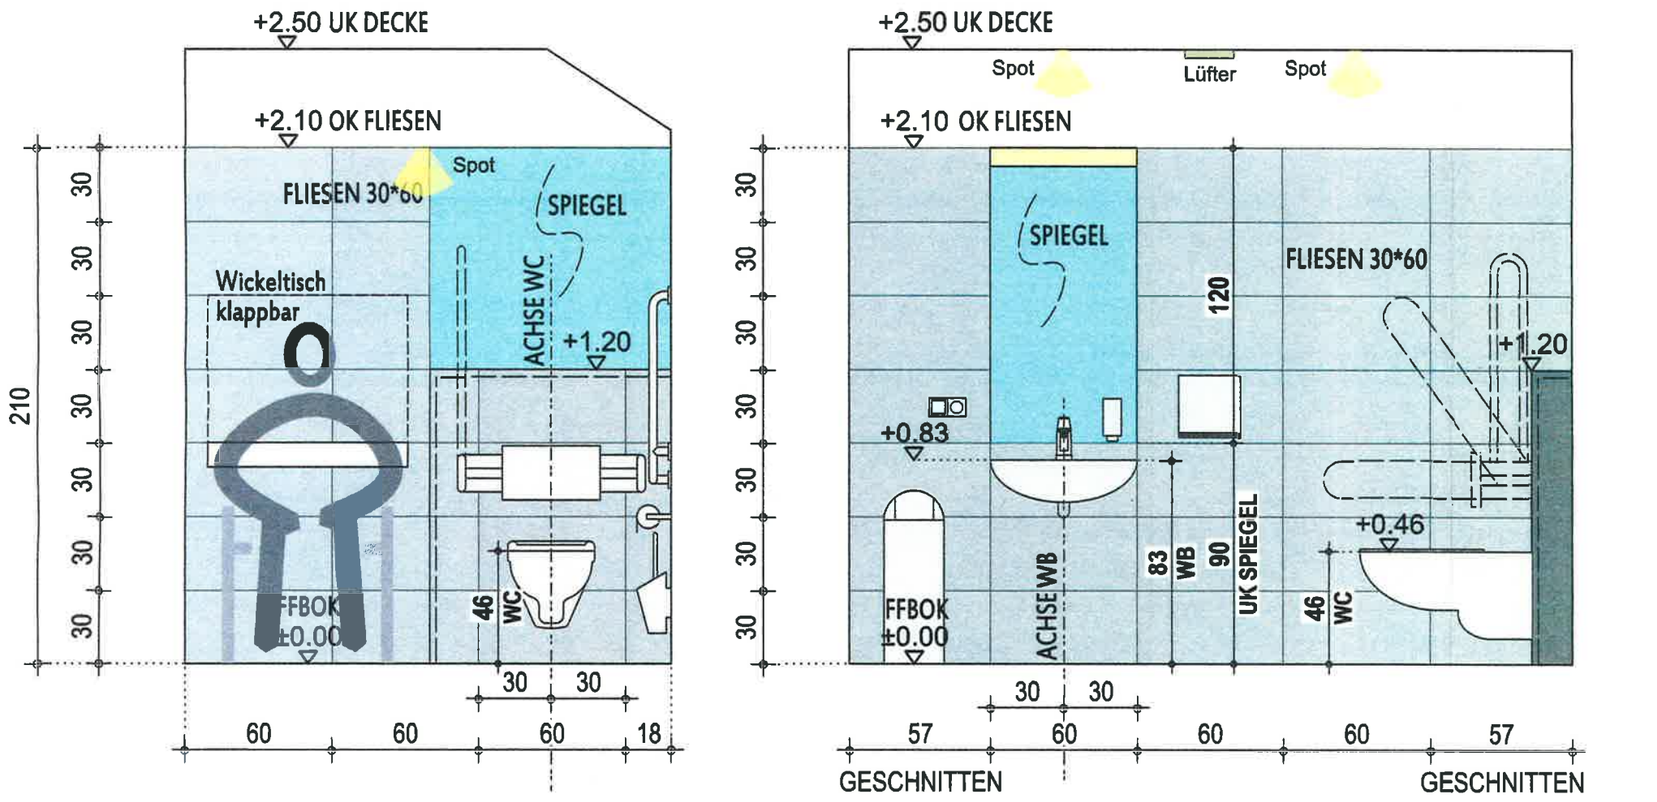

Entwurf TC - Treffling

Zubau Barrierefreie WC - Einheit